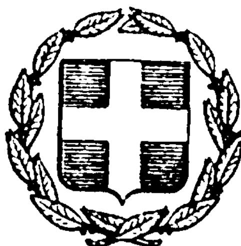


ΕΦΗΜΕΡΙΣ ΤΗΣ ΚΥΒΕΡΝΗΣΕΩΣ
ΤΗΣ ΕΛΛΗΝΙΚΗΣ ΔΗΜΟΚΡΑΤΙΑΣ

ΕΝ ΑΘΗΝΑΙΣ ΤΗι 15 ΙΟΥΝΙΟΥ 1978 | ΤΕΥΧΟΣ ΤΕΤΑΡΤΟΝ | ΑΡΙΘΜΟΣ ΦΥΛΛΟΥ 293

ΠΕΡΙΕΧΟΜΕΝΑ

ΑΠΑΛΛΟΤΡΙΩΣΕΙΣ

ΑΝΑΚΟΙΝΩΣΕΙΣ

ΠΟΛΕΟΔΟΜΙΑ

ΑΠΟΦΑΣΕΙΣ

ΑΠΑΛΛΟΤΡΙΩΣΕΙΣ

ΑΝΑΚΟΙΝΩΣΕΙΣ

Ἀριθ. Δ1/10949 (1)

Περὶ ἀνακοινώσεως παρακαταθέσεως ἀποζημιώσεως γιὰ ἀπαλλοτρίωση ἀκινήτων γιὰ τὴ μετάθεση τῆς Ἐθνικῆς ὁδοῦ Βουλιαγμένης-Σουνίου στὴ Βάρκιζα.

Ο ΥΠΟΥΡΓΟΣ ΔΗΜΟΣΙΩΝ ΕΡΓΩΝ

Ἔχοντας ὑπόψη τὰ ἄρθρα 7 καὶ 8 τοῦ Ν.Δ. 797/1971 «περὶ ἀναγκαστικῶν ἀπαλλοτριώσεων» γνωστοποιοῦμε σὲ ὅσους ἔχουν ἢ διεκδικοῦν δικαιώματα κυριότητας σὲ ἀκίνητα ποὺ ἀπαλλοτριώθηκαν ἀναγκαστικὰ μὲ τὶς Δ9468/10734/70 καὶ Δ9425/10733/70 κοινὲς ἀποφάσεις τῶν Ὑπουργῶν Οἰκονομικῶν καὶ Δημοσίων Ἔργων (Φ.Ε.Κ. 286/70 καὶ 290/70) καὶ τὴ μετάθεση τῆς ἐθνικῆς ὁδοῦ Βουλιαγμένης-Σουνίου στὴ Βάρκιζα, καθὼς καὶ τοὺς ἐνυπόθηκους δανειστὲς καὶ τοὺς τρίτους γενικὰ διεκδικητὲς τῶν ἀκινήτων αὐτῶν, ὅτι ἡ ἀποζημίωση τῆς ἐδαφικῆς ἐπιφάνειας καὶ τῶν ἐπικειμένων της, ὅπως περιγράφονται στὸ σχετικὸ κτηματολογικὸ πίνακα καθορίστηκε μὲ τὴν ἀριθ. 4142/4.6.76 ἀπόφαση τοῦ Ἐφετείου Ἀθηνῶν καὶ τοῦ ἀριθ. 1889/6.6.77 πρακτικοῦ Ν.Σ.Κ. ἔχει παρακατατεθεῖ στὸ ταμεῖο παρακαταθηκῶν καὶ Δανείων καὶ ἔχει ἐκδοθεῖ τὸ ἀριθ. 489860/12.4.1978 γραμμάτιο συστάσεως παρακαταθήκης δρχ. (817.850).

Ἡ ἀποζημίωση θὰ ἀποδοθεῖ στὰ πρόσωπα ποὺ θὰ ἀναγνωρισθοῦν δικαιοῦχοι κατὰ τὴ νόμιμη διαδικασία.

Ἀθῆναι, 29 Μαΐου 1978

Μὲ Ἐντολὴ Ὑπουργοῦ
Ὁ Διευθυντὴς
ΣΠ. ΛΟΓΟΘΕΤΗΣ

ΠΟΛΕΟΔΟΜΙΑ

ΑΠΟΦΑΣΕΙΣ

Ἀριθ. Γ 13210/1175 (2)

Περὶ ἐγκρίσεως τοῦ ρυμοτομικοῦ σχεδίου Ἡρακλείου (Κρήτης) διὰ τοῦ καθορισμοῦ χώρου δι' ἀνέγερσιν Παιδαγωγικῆς Ἀκαδημίας.

Ο ΥΠΟΥΡΓΟΣ ΔΗΜΟΣΙΩΝ ΕΡΓΩΝ

Ἔχοντες ὑπ' ὄψει:

1) Τὰς διατάξεις α) τοῦ ἀπὸ 17.7.1923 Ν. Δ/τος «περὶ σχεδίων πόλεων κλπ.», ὡς μεταγενεστέρως ἐτροποποιήθησαν καὶ συνεπληρώθησαν καὶ εἰδικώτερον τοῦ ἄρθρου 29 αὐτοῦ καὶ β) τῆς παρ. 2 τοῦ ἄρθρου 4 τοῦ Νόμου 622/77 (ΦΕΚ 171 Α').

2. Τὴν ὑπ' ἀριθ. ΕΔ2/α/04/59/Φ.Θ. 2.1.1/29.3.1978 ἀπόφασιν «περὶ μεταβιβάσεως ἁρμοδιοτήτων τοῦ Ὑπουργοῦ Δημ. Ἔργων εἰς τὸν Ὑφυπουργὸν τοῦ αὐτοῦ Ὑπουργείου (ΦΕΚ 282/Β').

3. Τὸ ὑπ' ἀριθ. Φ. 47922/Β'/182/146829/14.12.77 ἔγγραφον τοῦ Ὑπουργείου Ἐθν. Παιδείας καὶ Θρησκευμάτων.

4. Τὴν ὑπ' ἀριθ. 67/1978 γνωμοδότησιν τοῦ Συμβουλίου Δημ. Ἔργων (Τμῆμα Μελετῶν, ἀποφασίζομεν:

Ἐγκρίνεται τὸ ρυμοτομικὸν σχέδιον Ἡρακλείου (Κρήτης) εἰς τὴν θέσιν «Ἐσταυρωμένος» διὰ τοῦ καθορισμοῦ τοῦ ὑπὸ στοιχεῖα Α, Β, Γ, Δ, Ε, Ζ, Η, Λ χώρου διὰ τὴν ἀνέγερσιν Παιδαγωγικῆς Ἀκαδημίας, ὡς ἐμφαίνεται εἰς τὸ ὑπὸ τοῦ Γενικοῦ Διευθυντοῦ Οἰκισμοῦ τεθεωρημένον διὰ τῆς ὑπ' ἀριθ. Γ. 13210/1978 πράξεως αὐτοῦ σχετικὸν πρωτότυπον διάγραμμα ὑπὸ κλίμακα 1:500, τοῦ ὁποίου συνοπτικὸν ἀντίτυπον δημοσιεύεται μετὰ τῆς παρούσης.

Ἡ παροῦσα δημοσιευθήτω διὰ τῆς Ἐφημερίδος τῆς Κυβερνήσεως.

Ἀθῆναι, 26 Ἀπριλίου 1978


Ο ΥΦΥΠΟΥΡΓΟΣ
ΣΤΕΦΑΝΟΣ ΜΑΝΟΣ

Ηράκλειον
(Κρήτης)
1:500

β

ΥΠΟΥΡΓΕΙΟΝ
ΔΗΜΟΣΙΩΝ ΕΡΓΩΝ
ΓΕΝΙΚΗ ΔΙΕΥΘΥΝΣΙΣ ΟΙΚΙΣΜΟΥ
Γ/13210

ΑΘΗΝΑΙ 25 …ίου 1976

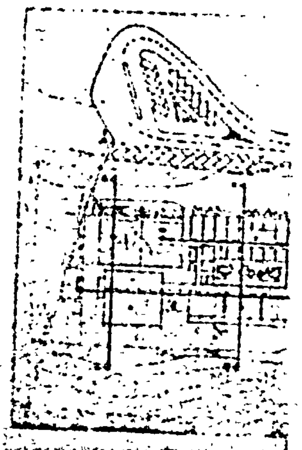

ΤΟΠΟΓΡΑΦΙΚΟΝ ΔΙΑΓΡΑΜΜΑ

ΟΙΚΟΠΕΔΙΚΗΣ ΕΚΤΑΣΕΩΣ (Α Β Γ Δ Ε Ζ Η Α
ΕΠΙΛΕΓΕΙΣΗΣ ΔΙ' ΑΝΕΓΕΡΣΙΝ ΠΑΙΔΑΓ/ΚΗΣ
ΑΚΑΔΗΜΙΑΣ ΗΡΑΚΛΕΙΟΥ ΚΡΗΤΗΣ

ΟΡΓΑΝΙΣΜΟΣ ΣΧΟΛΙΚΩΝ ΚΤΙΡΙΩΝ
SCHOOL BUILDING ORGANIZATION

ΕΡΓΟΝ
ΠΑΙΔΑΓΩΓΙΚΗ ΑΚΑΔΗΜΙΑ ΗΡΑΚΛΕΙΟΥ
PEDAGOGICAL ACADEMY IRAKLION

ΜΕΛΕΤΗ:

ΚΛΙΜΑΞ SCALE 1:500

ΑΝΑΘΕΩΡΗΣΕΙΣ REVISIONS

01

ΕΜΒΑΔΟΝ = 25.500 Μ2

Ἀριθ. ΤΥ 1950/1897 (3)

Περὶ καθορισμοῦ ὁρίων οἰκισμοῦ Κέντρου Κοινότητος Κέντρου, Ν. Μεσσηνίας

Ο ΝΟΜΑΡΧΗΣ ΜΕΣΣΗΝΙΑΣ

Ἔχοντας ὑπόψη :

1. Τὸ ἀπὸ 17.7.23 Ν. Δ/γμα «περὶ σχεδίων πόλεων καὶ κωμῶν καὶ συνοικισμῶν τοῦ Κράτους καὶ οἰκοδομῆς αὐτῶν».

2. Τὸ ἀπὸ 3.11.28 Ν. Δ/γμα «περὶ σχεδίων τῶν ἐν ταῖς πόλεσι ἀνεγειρομένων οἰκοδομῶν (ΦΕΚ 229) καὶ τὶς μεταγενέστερες του τροποποιήσεις.

3. Τὸ 194/1969 Π. Δ/γμα «περὶ τροποποιήσεως πολεοδομικῶν τινῶν διατάξεων» (ΦΕΚ 103).

4. Τὴν ἀπὸ 26.10.77 ἔκθεση τῆς ἐπιτροπῆς καθορισμοῦ τῶν περιμετρικῶν ὁρίων τοῦ οἰκισμοῦ Κέντρου καὶ τὸ σκαρίφημα τοῦ οἰκισμοῦ τούτου διὰ τῶν ὁποίων καθορίζονται τὰ ὅρια τοῦ οἰκισμοῦ τούτου.

5. Ὅτι ὑπὸ τῶν μελῶν τῆς Ἐπιτροπῆς προτείνεται ὁ καθορισμὸς τῶν περιμετρικῶν ὁρίων τοῦ οἰκισμοῦ Κέντρου, ὅπως παρουσιάζονται στὸ συνημμένο τοπογραφικὸ σκαρίφημα θεωρημένο ἀπὸ τὴ Δ/νση Τεχν. Ὑπηρεσιῶν ἤτοι τὸ περικλειόμενα ἀπὸ τὰ σημεῖοα Α......Η...Α.

6. Τὸ 18/20.1.78 ἔγγραφο τοῦ Προέδρου τῆς Κοινότητας μὲ τὴν ὁποία μᾶς γνωστοποιεῖται ὅτι δὲν ἔχουν ὑποβληθεῖ ἐνστάσεις τῶν κατοίκων τῆς Κοινότητας.

7. Τὴν Ε. 35400/6.12.75 ἀπόφαση τοῦ Ὑπουργ. Δημ. Ἔργων, Ὑπηρεσία Οἰκισμοῦ περὶ τοῦ τρόπου καθορισμοῦ ὁρίων οἰκισμοῦ πρὸ τοῦ 1923, στερουμένων σχεδίου ρυμοτομίας.

8. Τὴν ΠΙ/23.1.78) Θέμα 12ο σύμφωνη γνωμοδότηση τοῦ Γεν. Νομαρχ. Συμβουλίου Δημ. Ἔργων, Τμῆμα Νομοῦ Μεσσηνίας, μὲ τὴν ὁποία γίνονται δεκτὰ τὰ περιμετρικὰ ὅρια τοῦ οἰκισμοῦ Κέντρου Κοιν. Κέντρου, ὅπως καθορίσθηκαν τὰ ὅρια ἀπὸ τὴν ἐπιτροπὴ μὲ τὴν ἀπὸ 26.10.77 ἔκθεση της, ἀποφασίζουμε :

Κυρώνουμε τὴν ἀπὸ 26.10.77 ἔκθεση τῆς Ἐπιτροπῆς καὶ τὸ διάγραμμα στὸ ὁποῖο αὐτὴ ἀναφέρεται.

Ἡ ἀπόφαση αὐτὴ νὰ δημοσιευθεῖ στὴν Ἐφημερίδα τῆς Κυβερνήσεως.

Καλαμάτα, 15 Ἀπριλίου 1978

Ὁ Νομάρχης
ΚΥΡ. ΣΤΕΦΑΝΑΚΟΣ

ΕΚΘΕΣΗ

Καθορισμοῦ ὁρίων οἰκισμοῦ «Κέντρου» Κοινότητος Κέντρου.

Ἡ ἐπιτροπὴ ποὺ συγκροτήθηκε μὲ τὴν Τ.Υ. 8760/5940 21.9.77 ἀπόφαση τοῦ Νομάρχη Μεσσηνίας ἀπὸ τούς :
1. Ἰωάννη Σταυρόπουλο Πολιτικὸ Μηχανικό
2. Σοφία Μοσχολέα, Ἐργοδηγό
3. Πρόεδρο Κοινότητος Κέντρου .

Διὰ νὰ καθορίσει τὰ ὅρια τοῦ οἰκισμοῦ «Κέντρου» πῆγε σήμερα στὶς 26.10.77 στὴν περιοχὴ αὐτὴ καὶ ἀφοῦ ἔλαβε ὑπ' ὄψη της :

1. Τὴν Ε. 35400/6.12.75 ἀπόφαση τῆς Ὑπηρεσίας Οἰκισμοῦ Δ/νση Ε3/βγ τοῦ Ὑπουργείου Δημ. Ἔργων «περὶ τοῦ τρόπου καθορισμοῦ τῶν ὁρίων οἰκισμοῦ πρὸ τοῦ 1923, στερουμένου σχεδίου ρυμοτομίας».

2. Τὸ 252/20.8.77 ἔγγραφο τῆς Κοινότητας Κέντρου γιὰ τὸν καθορισμὸ ὡς οἰκισμοῦ πρὸ τοῦ ἔτους 1923 τοῦ οἰκισμοῦ «Κέντρου».

3. Τὴν 382 βεβαίωση τοῦ Προέδρου Κοινότητας Κέντρου ὅτι ὁ ἐν λόγω οἰκισμὸς προϋπάρχει τοῦ 1923.

4. Τὰ ἐνδεικτικὰ στοιχεῖα ὑπάρξεως τοῦ οἰκισμοῦ, (παλιὰ σπίτια, ἐκκλησίες, σχολεῖο) διαπιστωμένα ἀπὸ τὴν αὐτοψία ποὺ ἔγινε καὶ ἀφοῦ προσδιόρισε τὴ θέση τοῦ οἰκισμοῦ ποὺ εἶναι τοποθετημένος ἀνατολικὰ τοῦ χωρίου Κάμπου Ἀβίας, ἀποφασίζει ὁμοφώνως :

Καθορίζει τὰ ὅρια τοῦ οἰκισμοῦ «Κέντρου» ποὺ προϋπάρχει τοῦ ἔτους 1923) ὅπως ἐμφανίζονται στὸ σχεδιάγραμμα ποὺ ὁρίζεται ἀπὸ τὰ σημεῖα Α........Η καὶ Α καὶ τῆς ὁποίας οἱ κορυφὲς ταὐτίζονται μὲ τὶς οἰκίες τῶν κατωτέρω ἰδιοκτησιῶν, ὅπως τὶς δίχνει τὸ διάγραμμα ἀριθμημένες.

Α) Προύσης
Β) Π. Παπαδέας
Γ) Ι. Κομπότης
Δ) Γ. Νίκας
Ε) Καπελοῦζος
Ζ) Μαρτέας
Η) Ἁγ. Σπυρίδων.


Καλαμάτα, 29 Ὀκτωβρίου 1977

Ἡ Ἐπιτροπὴ
1. Ἰωάννης Σταυρόπουλος
2. Σοφία Μοσχολέα
3. Πρόεδρος Κοινότητος Κέντρου

ΕΘΕΩΡΗΘΗ

Ἐν Καλαμάτα τῇ 10 Δεκεμβρίου 1977

Ὁ Διευθυντὴς
ΤΕΧΝΙΚΩΝ ΥΠΗΡΕΣΙΩΝ
ΝΟΜΟΥ ΜΕΣΣΗΝΙΑΣ
ΒΑΣΙΛ. ΤΣΕΛΙΟΣ
Νομ/κὸς ἐπὶ 4ῳ β.

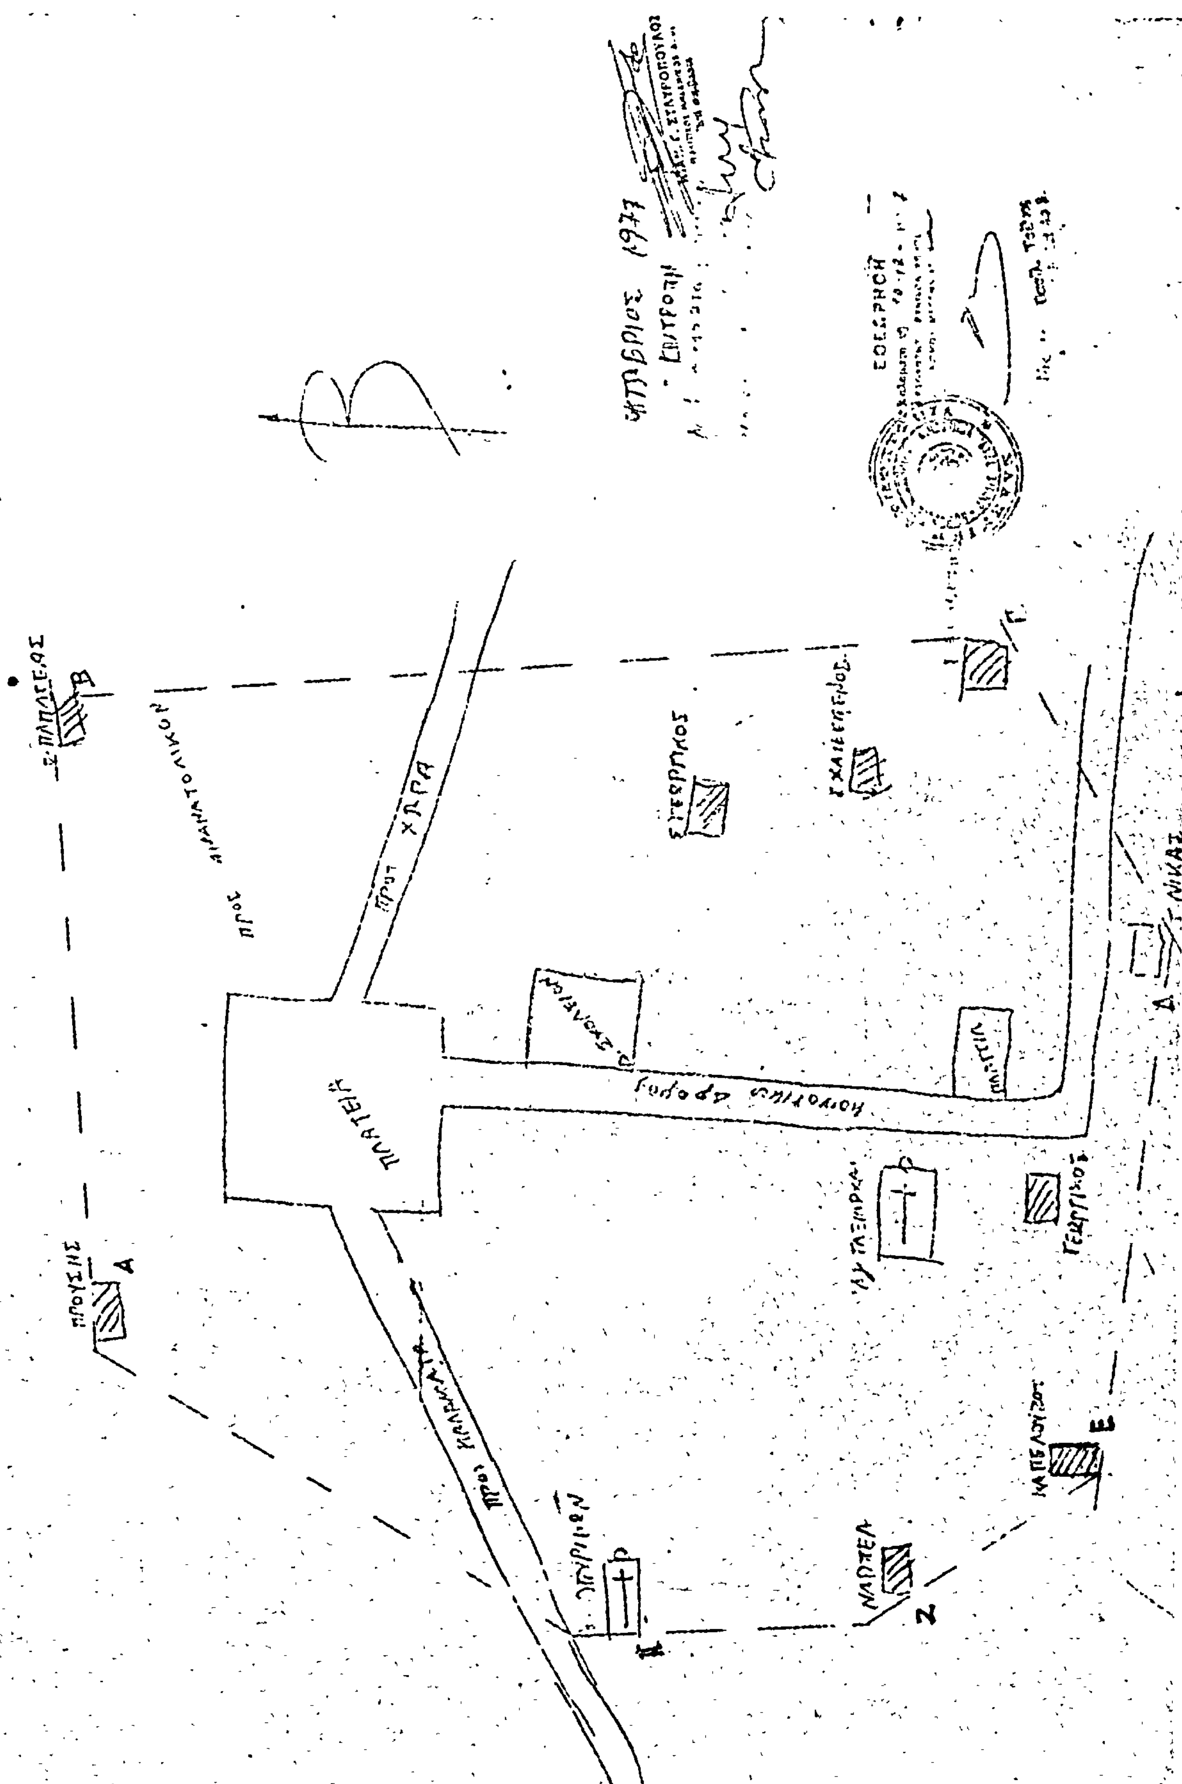
ΣΚΑΡΙΦΗΜΑ ΟΙΚΙΣΜΟΥ ΚΕΝΤΡΟΥ ΠΡΟ ΤΟΥ 1923
ΠΛΑΤΕΙΑ
Προς ΧΩΡΑ
Προς ΚΑΛΑΜΑΤΑ
Α
Β
Γ
Δ
Ε
Ζ

'Αριθ. ΤΥ 1945/1896 (4)

Περὶ καθορισμοῦ ὁρίων οἰκισμοῦ Κάτω 'Αμπελοκήπων, Ν. Μεσσηνίας.

Ο ΝΟΜΑΡΧΗΣ ΜΕΣΣΗΝΙΑΣ

Ἔχοντας ὑπόψη :

1. Τὶς ἀπὸ 17.7.23 Ν. Δ/γμα «περὶ σχεδίων πόλεων καὶ κωμῶν καὶ συνοικισμῶν τοῦ Κράτους καὶ οἰκοδομῆς αὐτῶν»

2. Τὸ ἀπὸ 3.11.1928 Ν. Δ/γμα «περὶ σχεδίων τῶν ἐν ταῖς πόλεσι ἀνεγειρομένων οἰκοδομῶν» (ΦΕΚ 229) καὶ τὶς μεταγενέστερές του τροποποιήσεις.

3. Τὸ 194/1969 Π. Δ/γμα «περὶ τροποποιήσεως πολεοδομικῶν τινῶν διατάξεων» (ΦΕΚ 103).

4. Τὴν ἀπὸ 28.9.77 ἔκθεση τῆς ἐπιτροπῆς καθορισμοῦ τῶν περιμετρικῶν ὁρίων τοῦ οἰκισμοῦ Κάτω 'Αμπελοκήπων καὶ τὸ σκαρίφημα τοῦ οἰκισμοῦ τούτου διὰ τῶν ὁποίων καθορίζονται τὰ ὅρια τοῦ οἰκισμοῦ τούτου.

5. Ὅτι ἀπὸ τὰ μέλη τῆς 'Επιτροπῆς προτείνεται ὁ καθορισμὸς τῶν περιμετρικῶν ὁρίων τοῦ οἰκισμοῦ Κάτω 'Αμπελοκήπων, ὅπως παρουσιάζονται στὸ συνημμένο τοπογραφικὸ σκαρίφημα, θεωρημένο ἀπὸ τὴ Δ/νση Τεχν. 'Υπηρεσιῶν, ἤτοι τὰ περικλειόμενα ἀπὸ τὰ σημεῖα ΑΒΓ......ΙΚΑ.

6. Τὸ 296/10.12.77 ἔγγραφο τοῦ Προέδρου τῆς Κοινότητας Κάτω 'Αμπελοκήπων μὲ τὸ ὁποῖο μᾶς γνωστοποιεῖται ὅτι δὲν ἔχουν ὑποβληθεῖ ἐνστάσεις τῶν κατοίκων τῆς Κοινότητας.

7. Τὴν Ε 35400/6.12.75 ἀπόφαση τοῦ 'Υπουργ. Δημ. Ἔργων ('Υπηρεσία Οἰκισμοῦ) περὶ τοῦ τρόπου καθορισμοῦ ὁρίων οἰκισμοῦ πρὸ τοῦ 1923, στερουμένων σχεδίων ρυμοτομίας.

8. Τὴν ΠΙ/23.1.78 (Θέμα 3ο) σύμφωνη γνωμοδότηση τοῦ Γεν. Νομαρχ. Συμβουλίου Δημ. Ἔργων - Τμῆμα Νομοῦ Μεσσηνίας μὲ τὴν ὁποία γίνονται δεκτὰ τὰ περιμετρικὰ ὅρια τοῦ οἰκισμοῦ Κάτω 'Αμπελοκήπων, ὅπως καθορίσθηκαν τὰ ὅρια ἀπὸ τὴν 'Επιτροπὴ μὲ τὴν ἀπὸ 28.9.77 ἔκθεσή της, ἀποφασίζουμε :

Κυρώνουμε τὴν ἀπὸ 28.9.77 ἔκθεση τῆς 'Επιτροπῆς καὶ τὸ διάγραμμα στὸ ὁποῖο αὐτὴ ἀναφέρεται.

'Η ἀπόφαση αὐτὴ νὰ δημοσιευθεῖ στὴν 'Εφημερίδα τῆς Κυβερνήσεως.

Καλαμάτα, 15 'Απριλίου 1978

'Ο Νομάρχης
ΚΥΡ. ΣΤΕΦΑΝΑΚΟΣ

ΕΚΘΕΣΗ

Καθορισμοῦ τῶν περιμετρικῶν ὁρίων τοῦ οἰκισμοῦ Κάτω 'Αμπελοκήπων τῆς Κοινότητος 'Αμπελοκήπων σύμφωνα μὲ τὴν Ε. 35400/6.12.75 ἀπόφαση τῆς 'Υπηρεσίας Οἰκισμοῦ τοῦ ΥΠΔΕ, περὶ τοῦ τρόπου καθορισμοῦ ὁρίων οἰκισμοῦ στερουμένων σχεδίου Ρυμοτομίας καὶ ὑφισταμένου πρὸ τοῦ ττους 1923 (ΦΕΚ 10Δ/12.1.76).

Εἰς Κάτω 'Αμπελόκηπους σήμερα τὴν 28ην Σεπτεμβρίου τοῦ 1977 ἡ 'Επιτροπὴ

1. 'Ιωάννης Σταυρόπουλος Πολ. Μηχ/κὸς ἐπὶ συμβάσει
2. Φωτ. 'Ασημάκου 'Εργοδηγὸς Δ.Ε.
3. Πρόεδρος Κοινότητος 'Αμπελοκήπων.

'Αποτελοῦντες τὴν διὰ τῆς 4333/3435/13.6.77 ἀποφάσεως τοῦ Νομάρχου συσταθεῖσα 'Επιτροπὴ καθορισμοῦ τῶν ὁρίων τοῦ Οἰκισμοῦ Κάτω 'Αμπελοκήπων τοῦ προϋφισταμένου τοῦ ἔτους 1923 ἐξήτασε ἐπισταμένως τὴν περιοχὴ κοινότητος Κάτω 'Αμπελοκήπων καὶ διαπίστωσε ὅτι :

α) 'Ο πιὸ πάνω οἰκισμὸς εὑρίσκεται στὴν ἐπαρχία Πυλίας καὶ ἐπὶ τῆς ἐπαρχιακῆς ὁδοῦ Λογγᾶς - Καλλιθέας καὶ σὲ ἀπόσταση 69 χιλιομέτρων ἀπὸ τὴν Καλαμάτα, ἀναπτύσσεται δὲ ἐπὶ ἐδάφους λοφώδους.

β) Ὅπως φαίνεται ἀπὸ τὴν ἀπὸ 10.10.77 βεβαίωση τοῦ Προέδρου τῆς Κοινότητος 'Αμπελοκήπων ὁ πιὸ πάνω οἰκισμὸς προϋπάρχει τοῦ ἔτου. 1923.

'Η ἐπιτροπὴ ἀφοῦ ἔλαβε ὑπόψη της τὰ παραπάνω, καὶ τὸ ὑπ' ἀριθμ. 94/30.4.1977 ἔγγραφο τῆς Κοινότητος 'Αμπελοκήπων μὲ τὸ ὁποῖο αὐτὴ ζητοῦσε τὸν καθορισμὸ τῶν ὁρίων τοῦ οἰκισμοῦ, ἀποφαίνεται ὁμόφωνα :

Καὶ καθορίζει τὰ ὅρια τοῦ οἰκισμοῦ Κάτω 'Αμπελοκήπων ὅπως φαίνεται μὲ τὴν διακεκομένη ἐρυθρᾶ γραμμὴ ΑΒΓΔ... ...ΙΚ στὸ συνοδεῦον τὴν παροῦσα τοπογραφικὸ διάγραμμα στὸ ὁποῖο ἀναγράφονται καὶ οἱ ἰδιοκτῆτες τῶν οἰκιῶν οἱ ὁποῖες ἀποτελοῦν τὶς κορυφὲς τῆς πιὸ πάνω διακεκομένης ἐρυθρᾶς γραμμῆς.

Ὅπως ἔχει συνταχθεῖ ἡ παροῦσα ὑπογράφεται

'Η 'Επιτροπὴ

1. 'Ιωάνν. Σταυρόπουλος Πολ. Μηχ/κὸς ἐπὶ συμβάσει
2. Φωτ. 'Ασημάκου 'Εργοδηγὸς
3. Πρόεδρος Κοινότητος 'Αμπελοκήπων

ΕΘΕΩΡΗΘΗ

'Εν Καλαμάτα τῇ 26 'Οκτωβρίου 19787

'Ο Διευθυντὴς
ΤΕΧΝΙΚΩΝ ΥΠΗΡΕΣΙΩΝ
ΝΟΜΟΥ ΜΕΣΣΗΝΙΑΣ
ΝΙΚ. ΑΝΑΣΤΑΣΟΠΟΥΛΟΣ
Νομ/κὸς ἐπὶ 4ῳ β.

ΣΧΕΔΙΑΓΡΑΜΜΑ ΚΑΘΟΡΙΣΜΟΥ ΟΡΙΩΝ ΤΟΥ ΟΙΚΙΣΜΟΥ "ΚΑΤΩ ΑΜΠΕΛΟΚΗΠΩΝ"

Καλαμάτα, τῇ 28-9-1977

ΕΠΙΤΡΟΠΗ

ΕΘΕΩΡΗΘΗ

Α Β Γ Δ Ε Ζ Η Θ Ι Κ

Πρὸς Καλλιθέα

ΠΛΑΤΕΙΑ

Κοινοτικὴ ὁδός

Καλλιθέα

Κάτω Ἀμπελόκηποι

Μελίσσα

Ἀμπελόκηποι

Λαδδέ

Τὰ ὅρια τοῦ οἰκισμοῦ ὁρίζονται ἀπὸ τὴν κλειστὴν ἀριθμογραμμὴ (Α.Β.Γ.Δ.Ε.Ζ.Η.Θ.Ι.Κ.Α)

Ἀριθ. ΤΥ 962 (5)

Περὶ χαρακτηρισμοῦ ἰδιωτικῆς παρόδου, ποὺ βρίσκεται στὴν Φλώρινα, «ὡς νομίμως ὑφισταμένης πρὸ τοῦ ἔτους 1923 ἄνευ μεταβολῆς τῶν διαστάσεων αὐτῆς».

Ο ΝΟΜΑΡΧΗΣ ΦΛΩΡΙΝΗΣ

Ἔχοντας ὑπόψη :

1. Τὶς διατάξεις τῆς παρ. 4 τοῦ ἄρθρου 20 τοῦ ἀπὸ 17.7.1923 Ν. Δ/τος «περὶ σχεδίων πόλεων κλπ.».
2. Τὶς διατάξεις τοῦ Ν. 3200/55 «περὶ διοικητικῆς ἀποκεντρώσεως» ὅπως αὐτὸς συμπληρώθηκε καὶ τροποποιήθηκε μεταγενέστερα.
3. Τὶς διατάξεις τοῦ ὑπ' ἀρ. 712/1970 Β. Δ/τος, ὅπως συμπληρώθηκε καὶ τροποποιήθηκε μεταγενέστερα.
4. Τὶς διατάξεις τοῦ Α.Ν. 314/1968 «περὶ παροχῆς εἰς τὸν Ὑπουργὸν Βορείου Ἑλλάδος κλπ.», καθὼς καὶ τὶς διατάξεις τοῦ Ν. Δ/τος 1018/1971 «περὶ τροποποιήσεως καὶ συμπληρώσεως τοῦ Α.Ν. 314/1968 κλπ.».
5. Τὴν γνώμη τοῦ Νομαρχιακοῦ Συμβουλίου Δημοσίων Ἔργων τμήματος Ν. Φλωρίνης, ὅπως αὐτὴ διατυπώθηκε στὸ πρακτικὸ τῆς 7ης Συνεδριάσεως (πράξη 50) τῆς 15ης Ἀπριλίου 1978.

Καὶ ἀφοῦ ἴδαμε

α) Τὴν ἀπὸ 26 Φεβρουαρίου 1978 αἴτηση τοῦ Γεωργίου Νεδελκοπούλου, Ἀρχ/να Μηχ/κοῦ, μὲ τὴν ὁποία ζητεῖται ἡ ἀναγνώριση ἰδιωτικῆς παρόδου, ποὺ βρίσκεται στὴ Φλώρινα μέσα στὸ οἰκοδομικὸ τετράγωνο ποὺ περικλείεται ἀπὸ τὶς ὁδοὺς Π. Μελᾶ, Σαρανταπόρου, Ν. Χάσου καὶ Παπαθανασίου, ὅτι προϋπάρχει τοῦ ἔτους 1923, χωρὶς μεταβολὴ τῶν διαστάσεών της.

β) Τὸ τοπογραφικὸ διάγραμμα τῆς περιοχῆς, ποὺ ἔχει συνταχθεῖ ἀπὸ τὸν ἀνωτέρω Ἀρχ/να Μηχ/κὸ καὶ συνοδεύει τὴν αἴτησή του.

γ) Τὴν 818/27.4.1960 ἀπόφασή μας, μὲ τὴν ὁποία ἔχουν χαρακτηρισθεῖ σὰν οἰκοδομήσιμα ὅλα τὰ τυφλὰ οἰκόπεδα ποὺ ἔχουν πρόσωπο στὴν ἀδιέξοδο αὐτὴ χωρὶς νὰ μποροῦν νὰ τακτοποιηθοῦν.

δ) Τὰ ὑπ' ἀρ. 9262/17.2.1939 καὶ 9350/17.3.1939 συμβόλαια ἀγοραπωλησίας τοῦ Συμβολαιογράφου Φλωρίνης Γεωργίου Δημητρίου καὶ τὴν ὑπ' ἀρ. 888/24.6.1960 διανομὴ ἀκινήτων τοῦ Συμβολαιογράφου Φλωρίνης Γεωργίου Κ. Λούστα.

ε) Τὸ ἀπὸ 18.5.1919 Δ/γμα ἐγκρίσεως τοῦ ρυμοτομικοῦ σχεδίου τῆς πόλεως Φλωρίνης.

Ἐπειδὴ ἀπὸ τὴν ἀποτύπωση ποὺ ἔχει γίνει τὸ ἔτος 1919 καὶ στὴν ὁποία στηρίχθηκε τὸ ρυμοτομικὸ σχέδιο, ποὺ ἐγκρίθηκε μὲ τὸ ἀνωτέρω Δ/γμα, δὲν προκύπτει ὅτι ἡ δίοδος αὐτὴ δημιουργήθηκε πρὶν ἀπὸ τὸ ἔτος 1919 μὲ τὶς ἴδιες διαστάσεις καὶ τὴ μορφὴ ποὺ ὑπάρχει σήμερα.

Ἐπειδὴ ὅλα τὰ τυφλὰ οἰκόπεδα, ποὺ εἶχαν πρόσωπο σ' αὐτὴν ἔχουν χαρακτηρισθεῖ οἰκοδομήσιμα, πλὴν ὅμως τὸ οἰκόπεδο τοῦ ἐνδιαφερομένου ἀποτελοῦσε τμῆμα μεγαλυτέρου οἰκοπέδου, τὸ ὁποῖο δὲν ἦταν τυφλὸ κατὰ τὴν ἡμερομηνία ἐκδόσεως τῆς σχετικῆς ἀποφάσεώς μας καὶ ἔγινε τυφλὸ ἀπὸ ὑπαίτια κατάτμηση τὴν 24.6.1960 ἐνῶ τὸ ὑπόλοιπο τμῆμα του ἔχει οἰκοδομηθεῖ.

Ἐπειδὴ ἀπὸ τοὺς ἀνωτέρω ἀναφερομένους τίτλους κυριότητας δὲν προκύπτει ὅτι ἡ ἀνωτέρω δίοδος σχηματίσθηκε πρὶν ἀπὸ τὴν 4η Ἰανουαρίου 1924, ἡμερομηνία ἰσχύος τοῦ ἄρθρου 20 τοῦ ἀπὸ 17.7.1923 Ν. Δ/τος χωρὶς μεταβολὴ τῶν διαστάσεών της μέχρι σήμερα, ἀποφασίζουμε :

Νὰ μὴ χαρακτηρισθεῖ ἡ ἰδιωτικὴ πάροδος, ποὺ βρίσκεται στὴ Φλώρινα μέσα στὸ οἰκοδομικὸ τετράγωνο ποὺ περικλείεται ἀπὸ τὶς ὁδοὺς Π. Μελᾶ, Σαρανταπόρου, Ν. Χάσου καὶ Παπαθανασίου, ὅτι προϋπάρχει τοῦ ἔτους 1923, ὅπως αὐτὴ ἀπεικονίζεται στὸ ἀνωτέρω τοπογραφικὸ διάγραμμα γιὰ τοὺς λόγους ποὺ ἀναφέρονται στὸ σκεπτικὸ τῆς παρούσης ἀποφάσεως.

Ἡ ἀπόφαση αὐτὴ νὰ δημοσιευθεῖ στὴν Ἐφημερίδα τῆς Κυβερνήσεως.

Φλώρινα, 17 Μαΐου 1978

Ὁ Νομάρχης
ΘΕΟΔΩΡΟΣ Ε. ΑΣΠΑΣΙΔΗΣ

ΑΠΟ ΤΟ ΕΘΝΙΚΟ ΤΥΠΟΓΡΑΦΕΙΟ